

AUSZUG AUS DEM LIEGENSCHAFTSKATASTER

- Liegenschaftskarte/Flurkarte -
Standardauszug

Maßstab 1:500

Datum: 15.11.2005 (Antrag-Nr.: 9387/2005)


KREIS RECKLINGHAUSEN

- Katasteramt -

Gemeinde Recklinghausen

Gemarkung Recklinghausen, Flur 335

Flurstück 1046

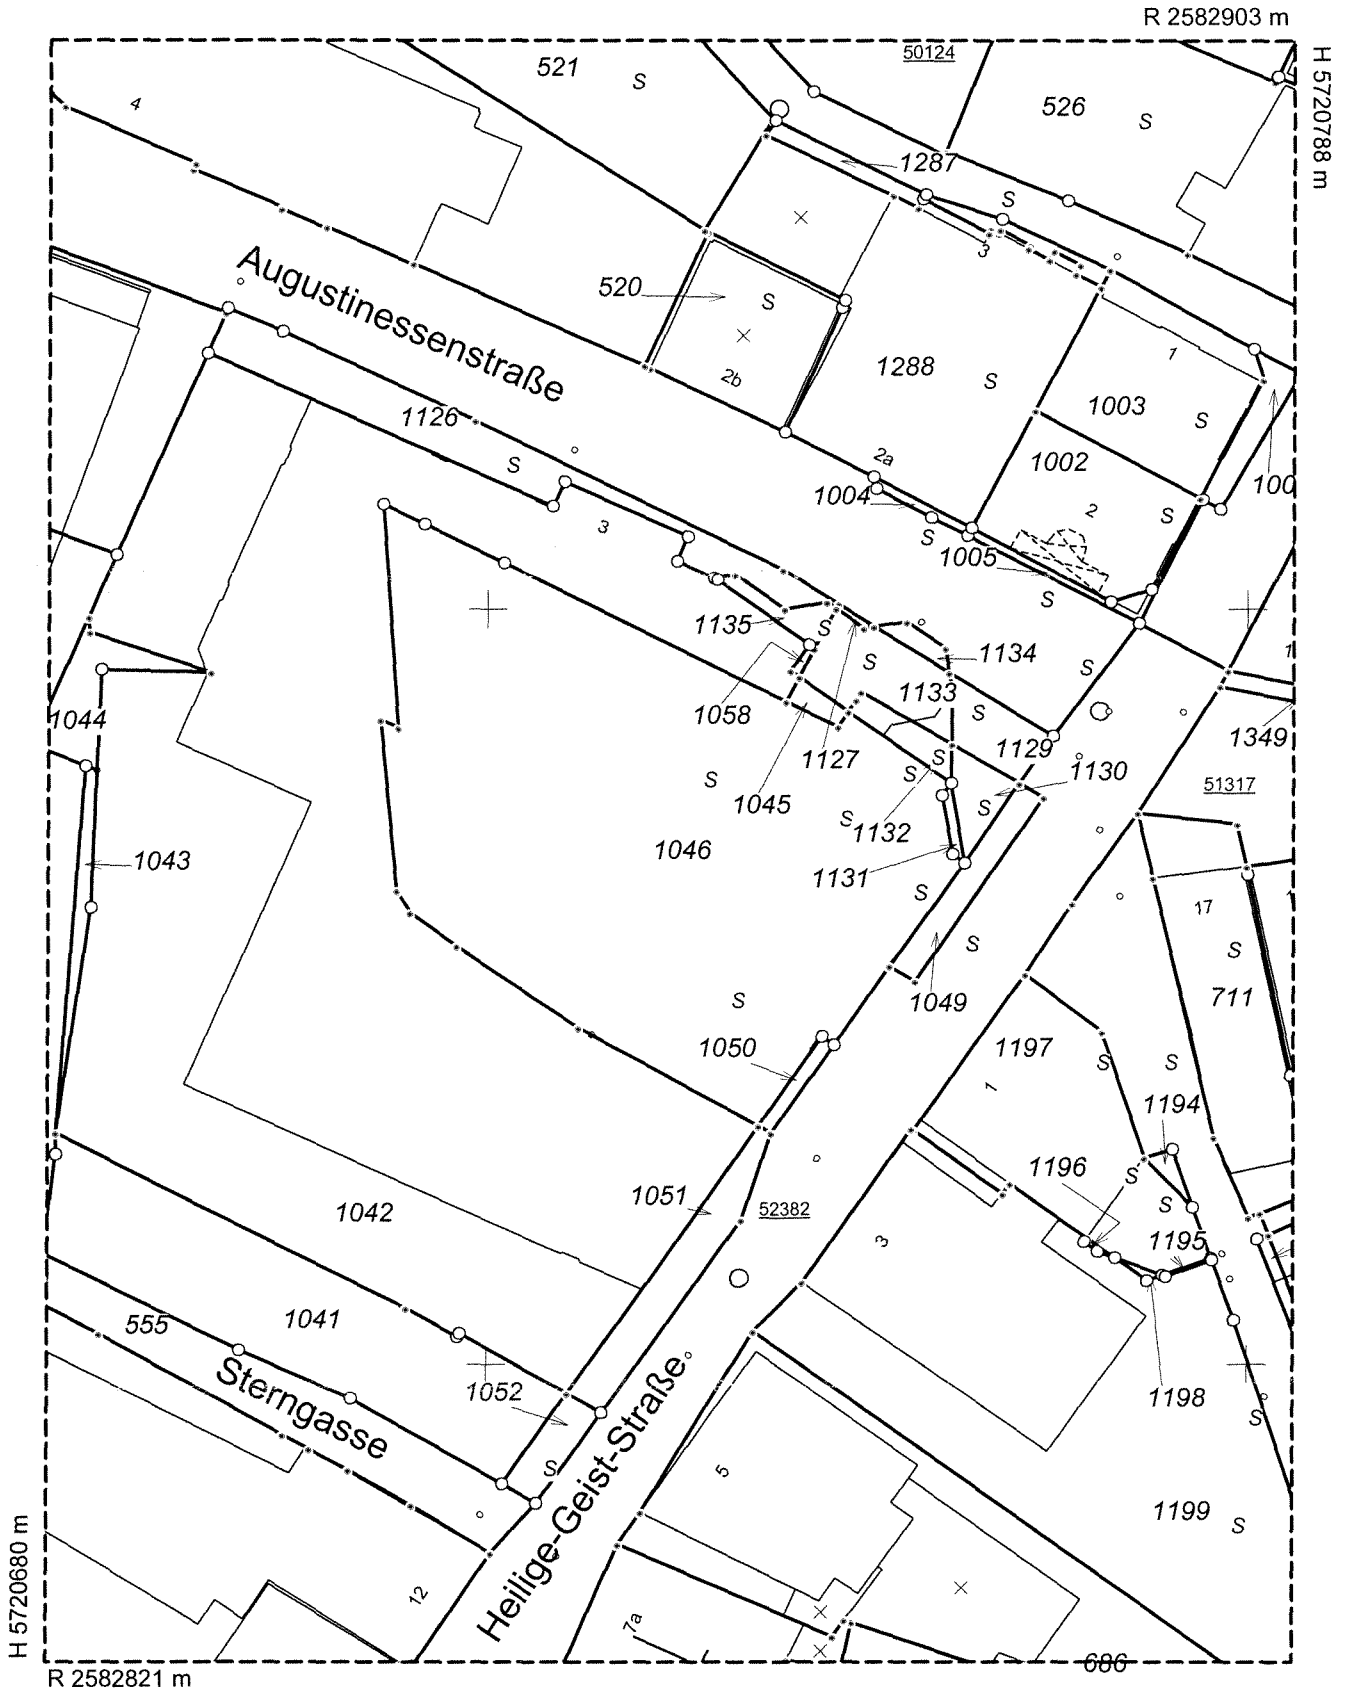

Der Auszug ist maschinell erzeugt, er ist ohne Unterschrift gültig.

Dieser Auszug ist gesetzlich geschützt (§5 VermKatG NRW), Vervielfältigungen, Umarbeitungen, Veröffentlichungen oder die Weitergabe an Dritte nur mit Zustimmung des Herausgebers, ausgenommen Vervielfältigungen und Umarbeitungen zur innerdienstlichen Verwendung bei Behörden oder zum eigenen Gebrauch.

Ausgegeben durch den Kreis Recklinghausen